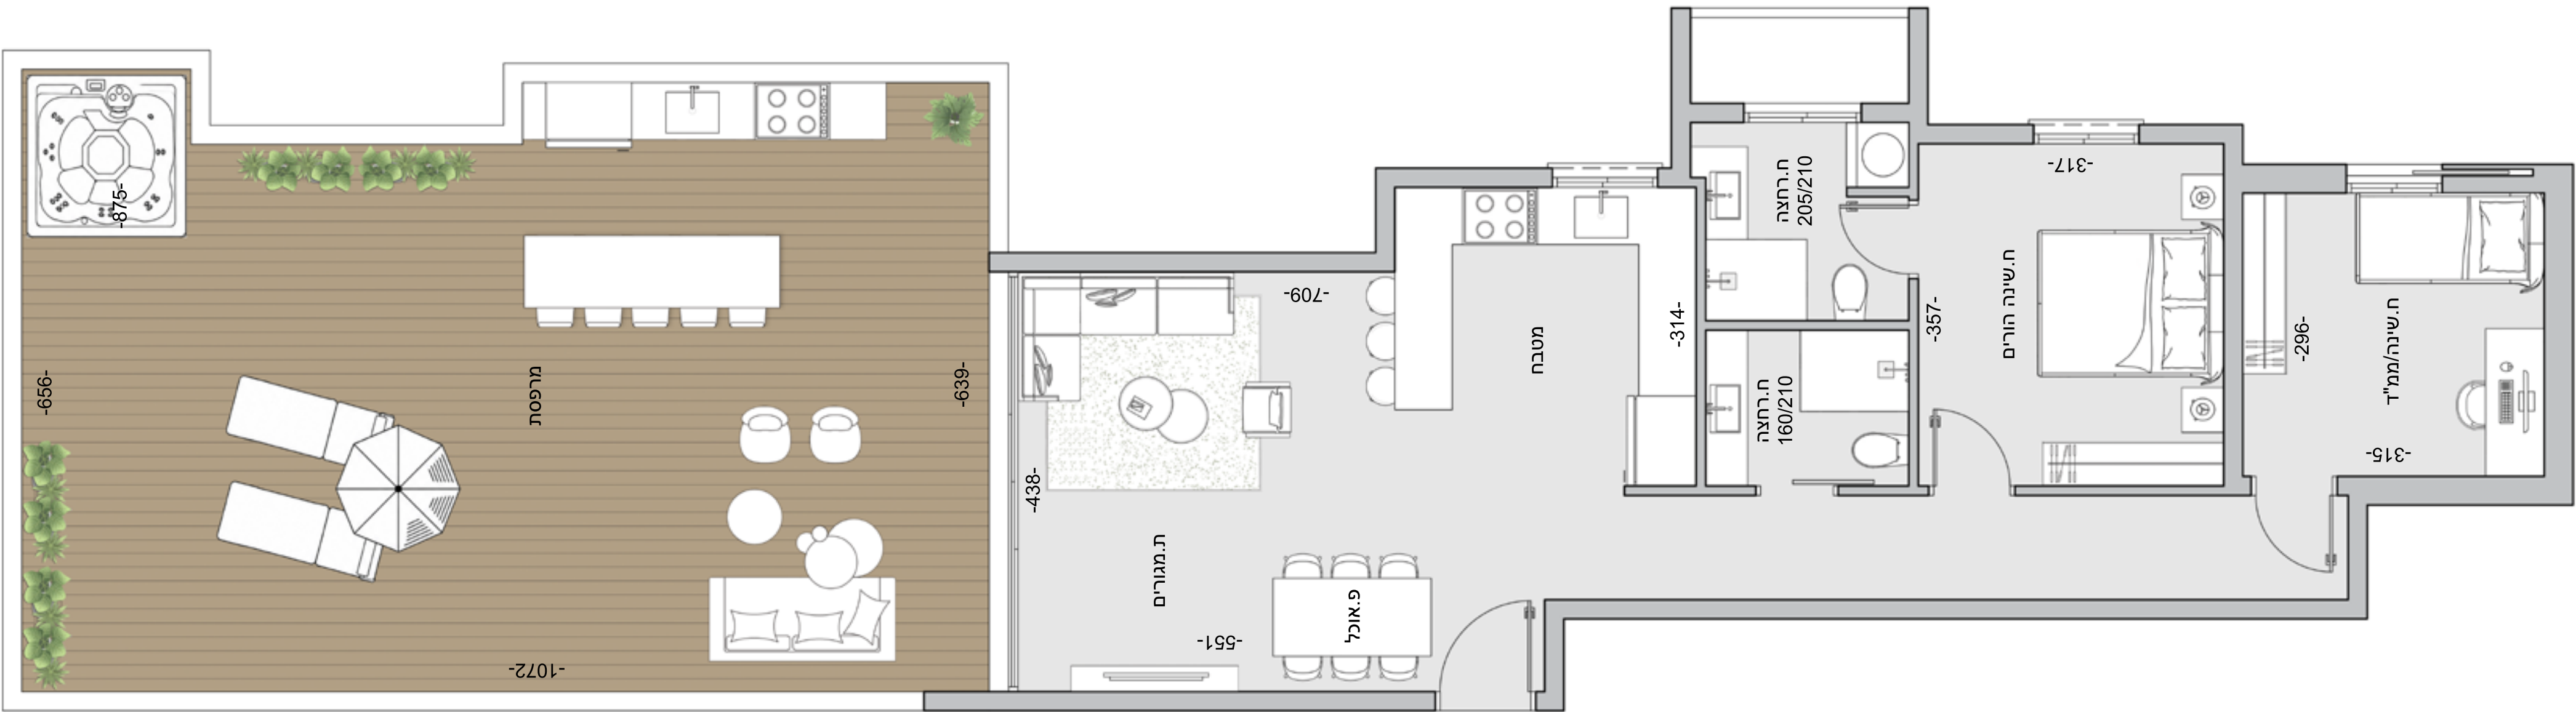


דירה 26

קומה 7

חדרים 3

שטח 80.53 מ"ר

מרכסת 72.66 מ"ר

צפון דרום מזרח