




garkan.co.il/k21

***5899**

קפלנסקי 20

דירה 14/17 קומה 5/6

גודל דירה 129.58	חדרים 5
מרפסת שמש 15.51 מ"ר	כיוון דרום מזרח

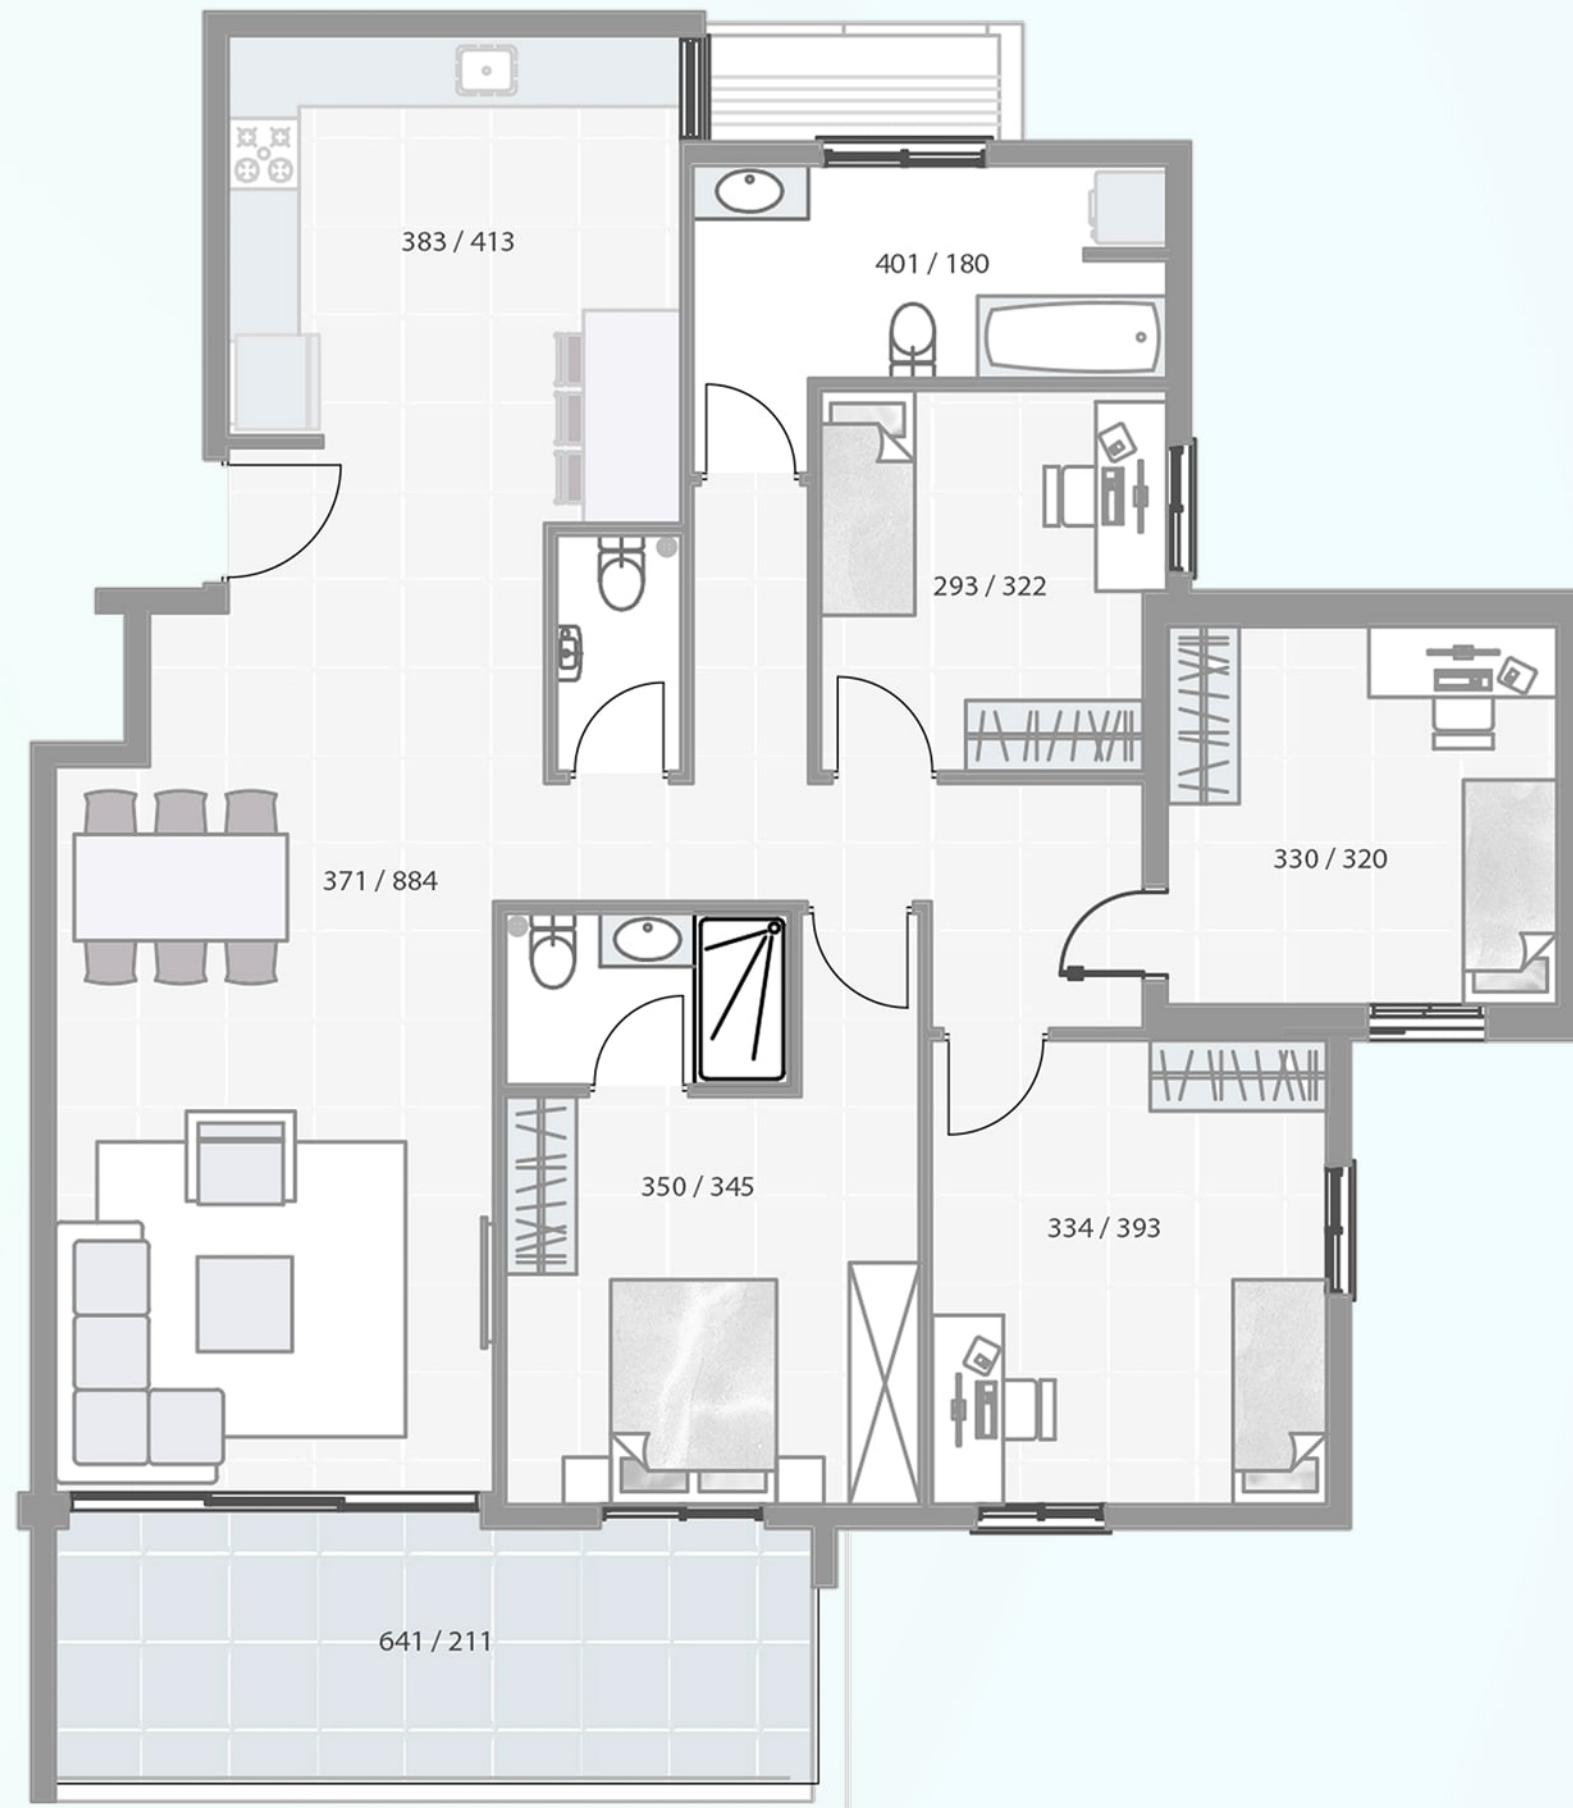

צפון

מערב

מזרח

דרום

רחוב קפלנסקי