




garkan.co.il/k21

***5899**

קפלנסקי 20

דירה 15/18 קומה 5/6

גודל דירה 127.89 מ"ר	חדרים 5
מרפסת שמש 15.50 מ"ר	כיוון דרום מערב

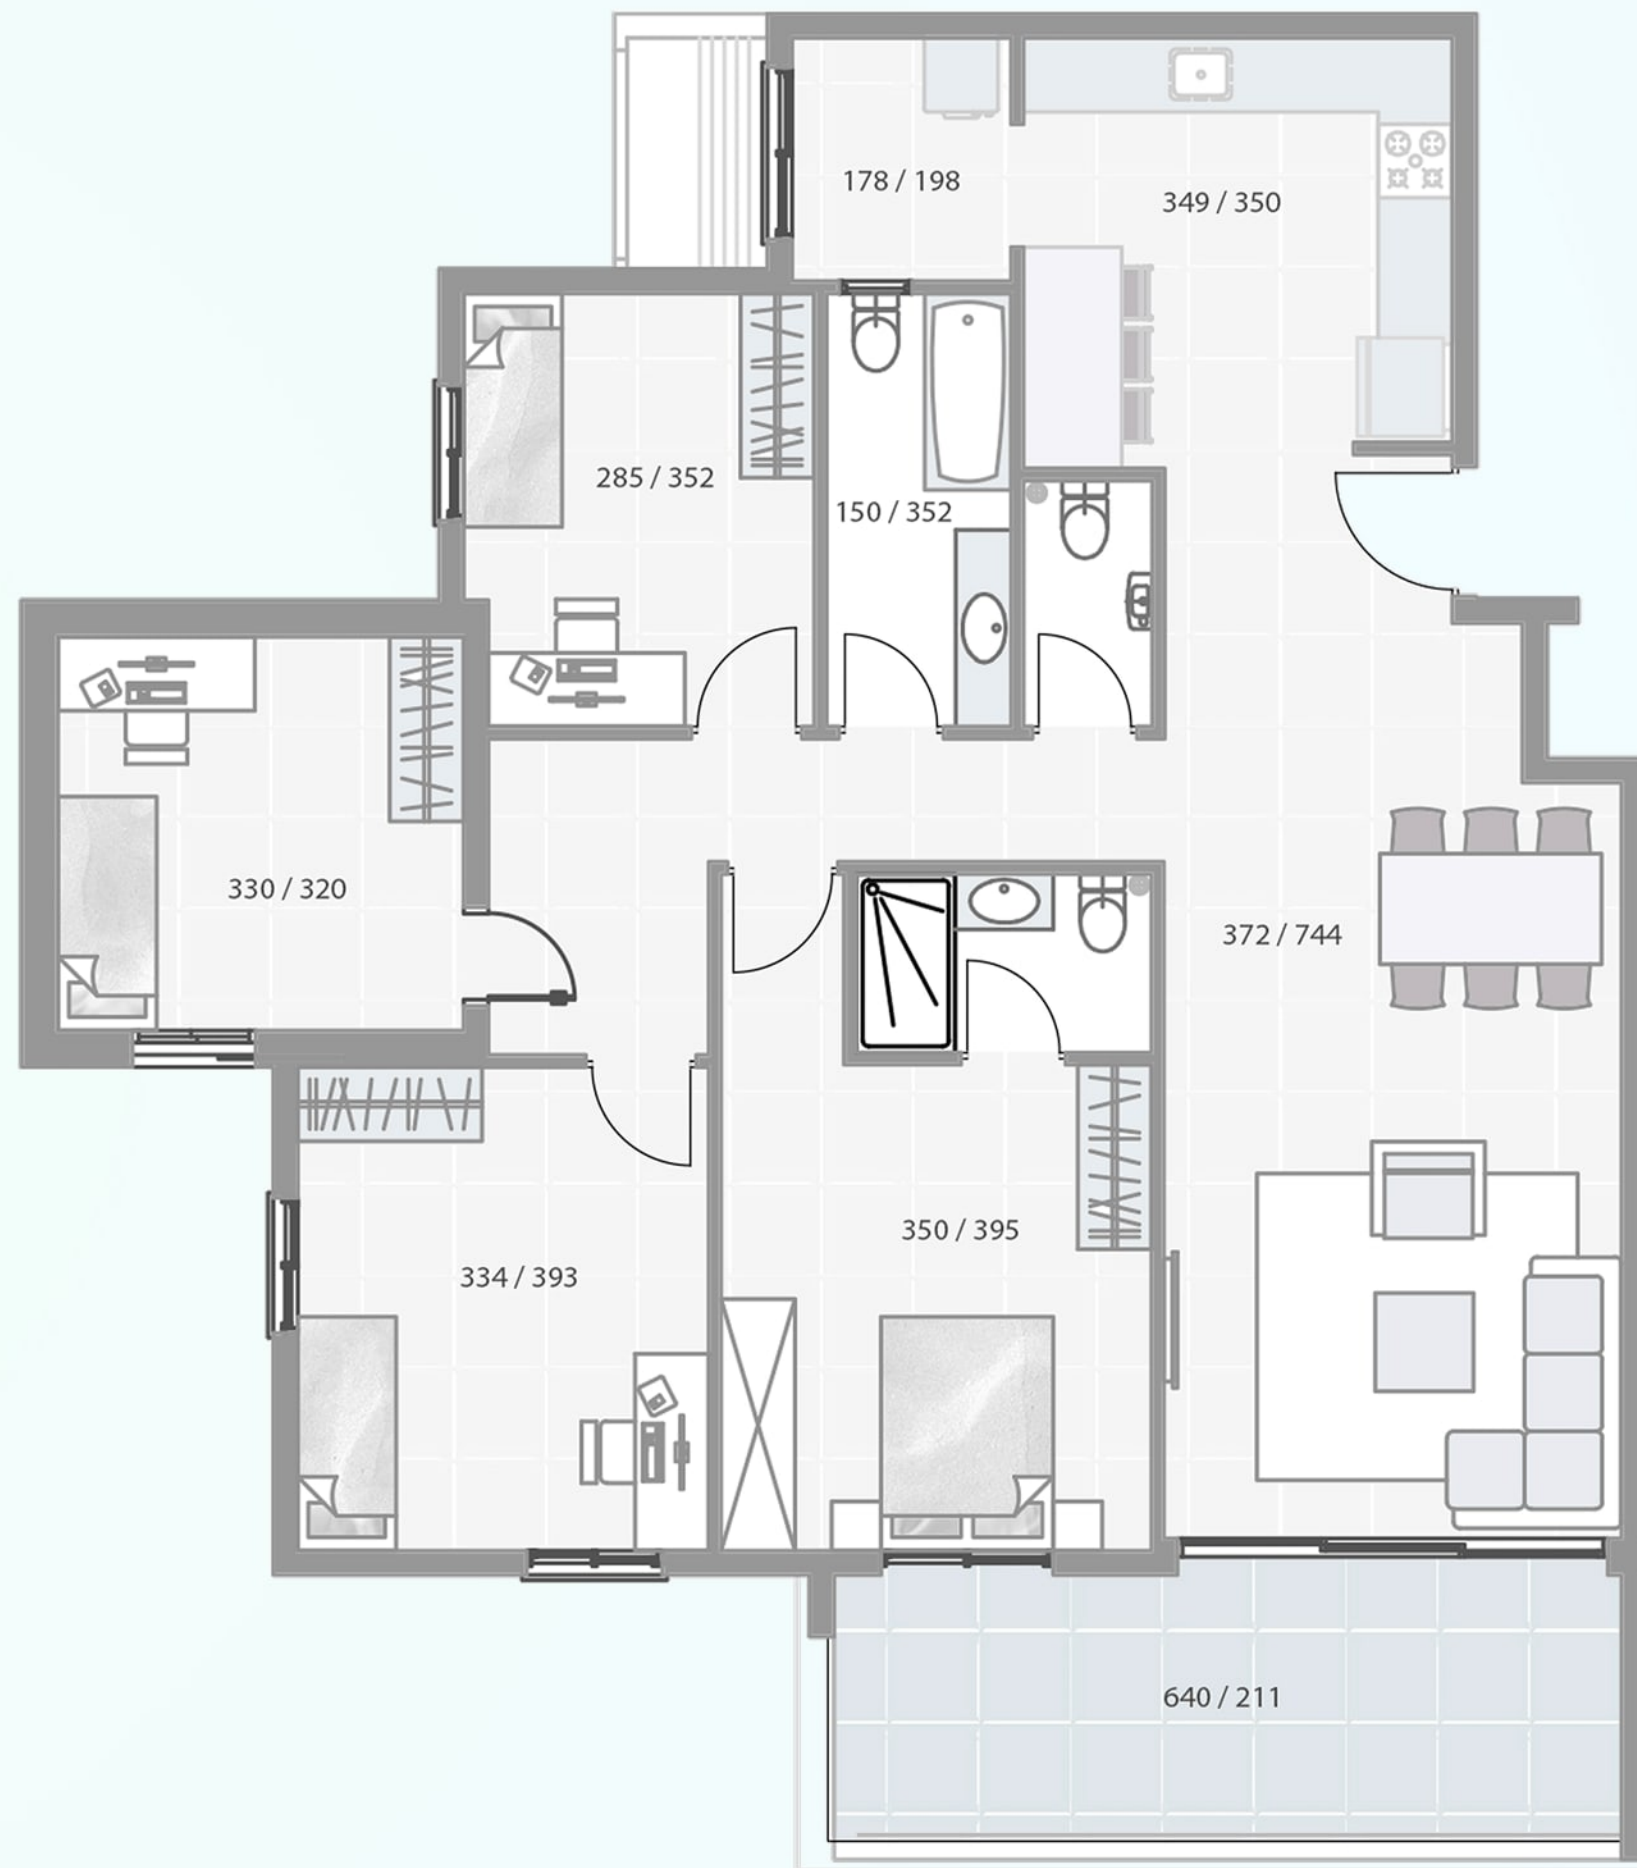

צפון

מערב

מזרח

דרום

רחוב קפלנסקי