



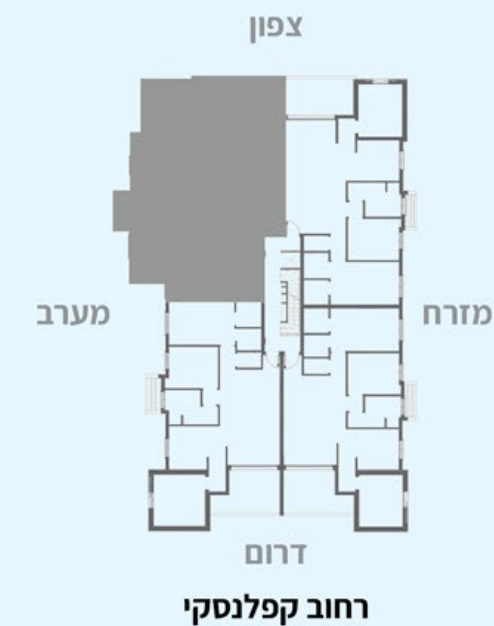

garkan.co.il/k21
***5899**

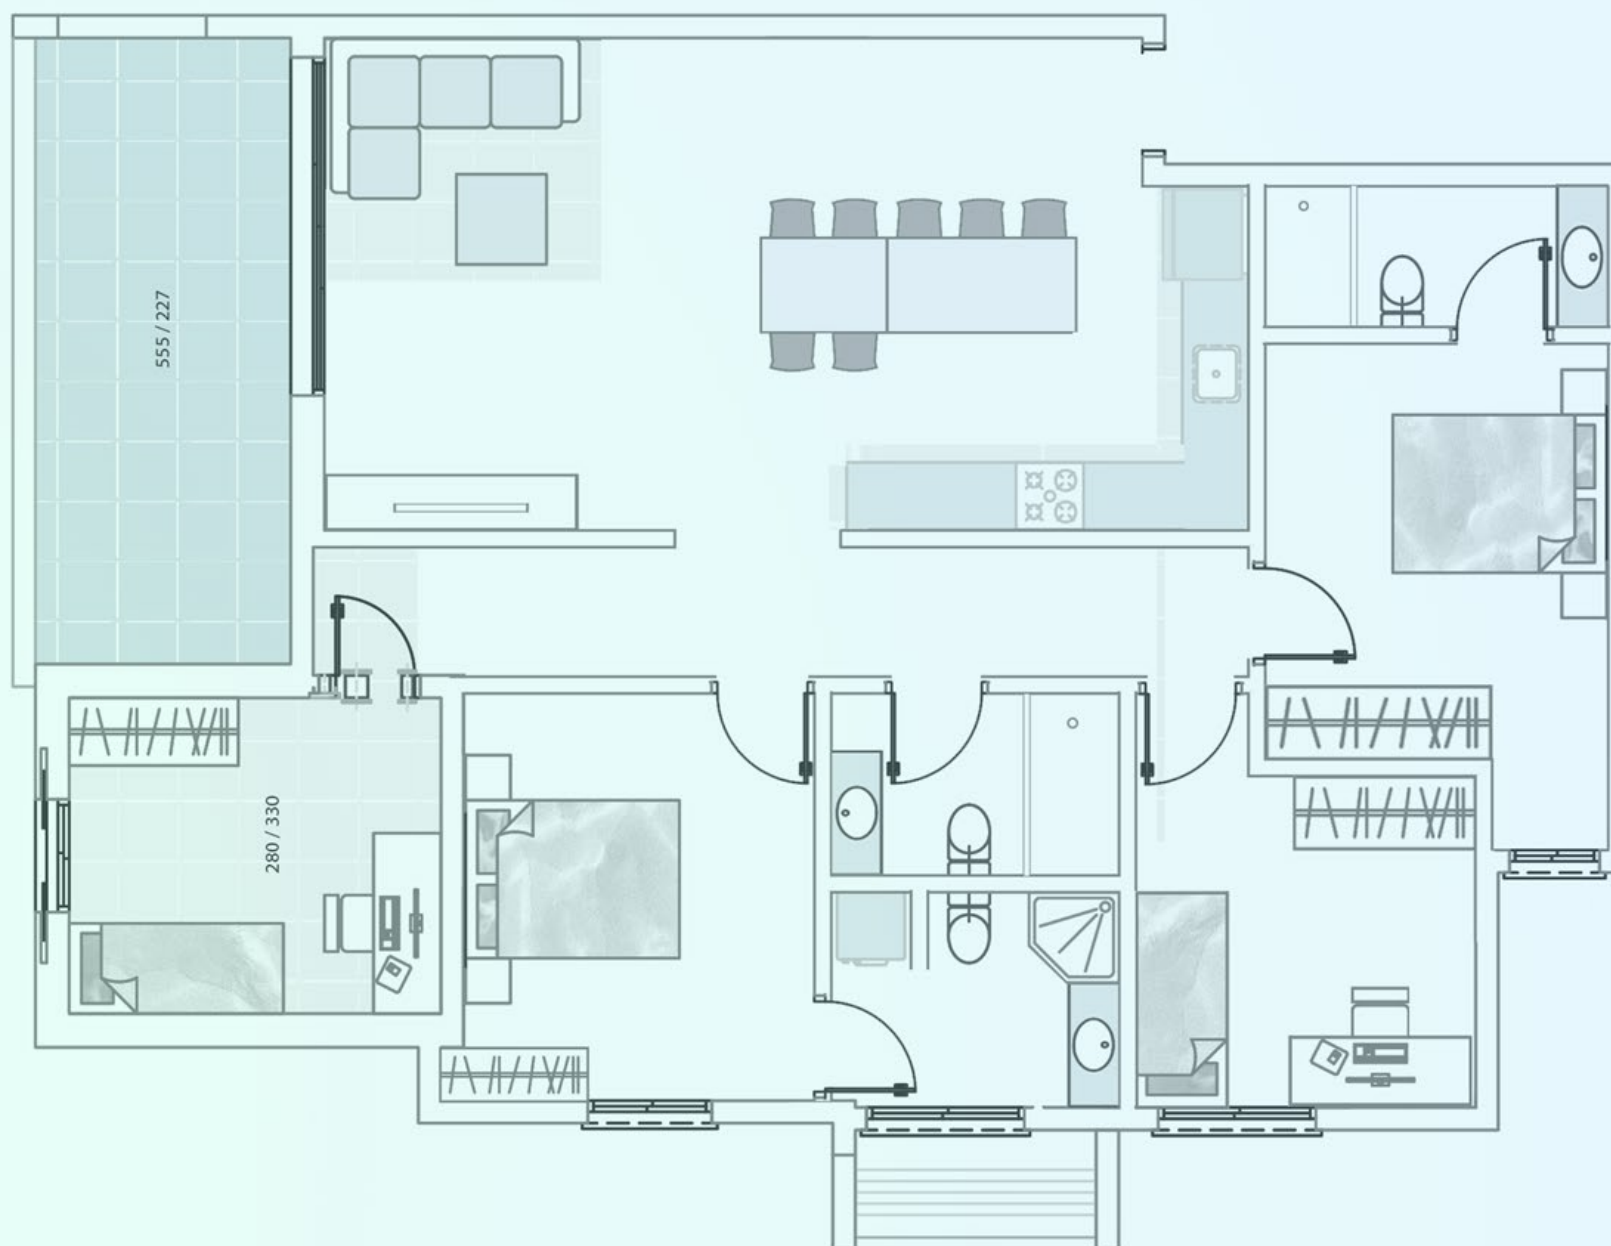

קפלנסקי 21

דירה 19

גודל דירה
114.16 מ"ר

מרפסת שמש
13.98 מ"ר

כיוון
צפון מערב